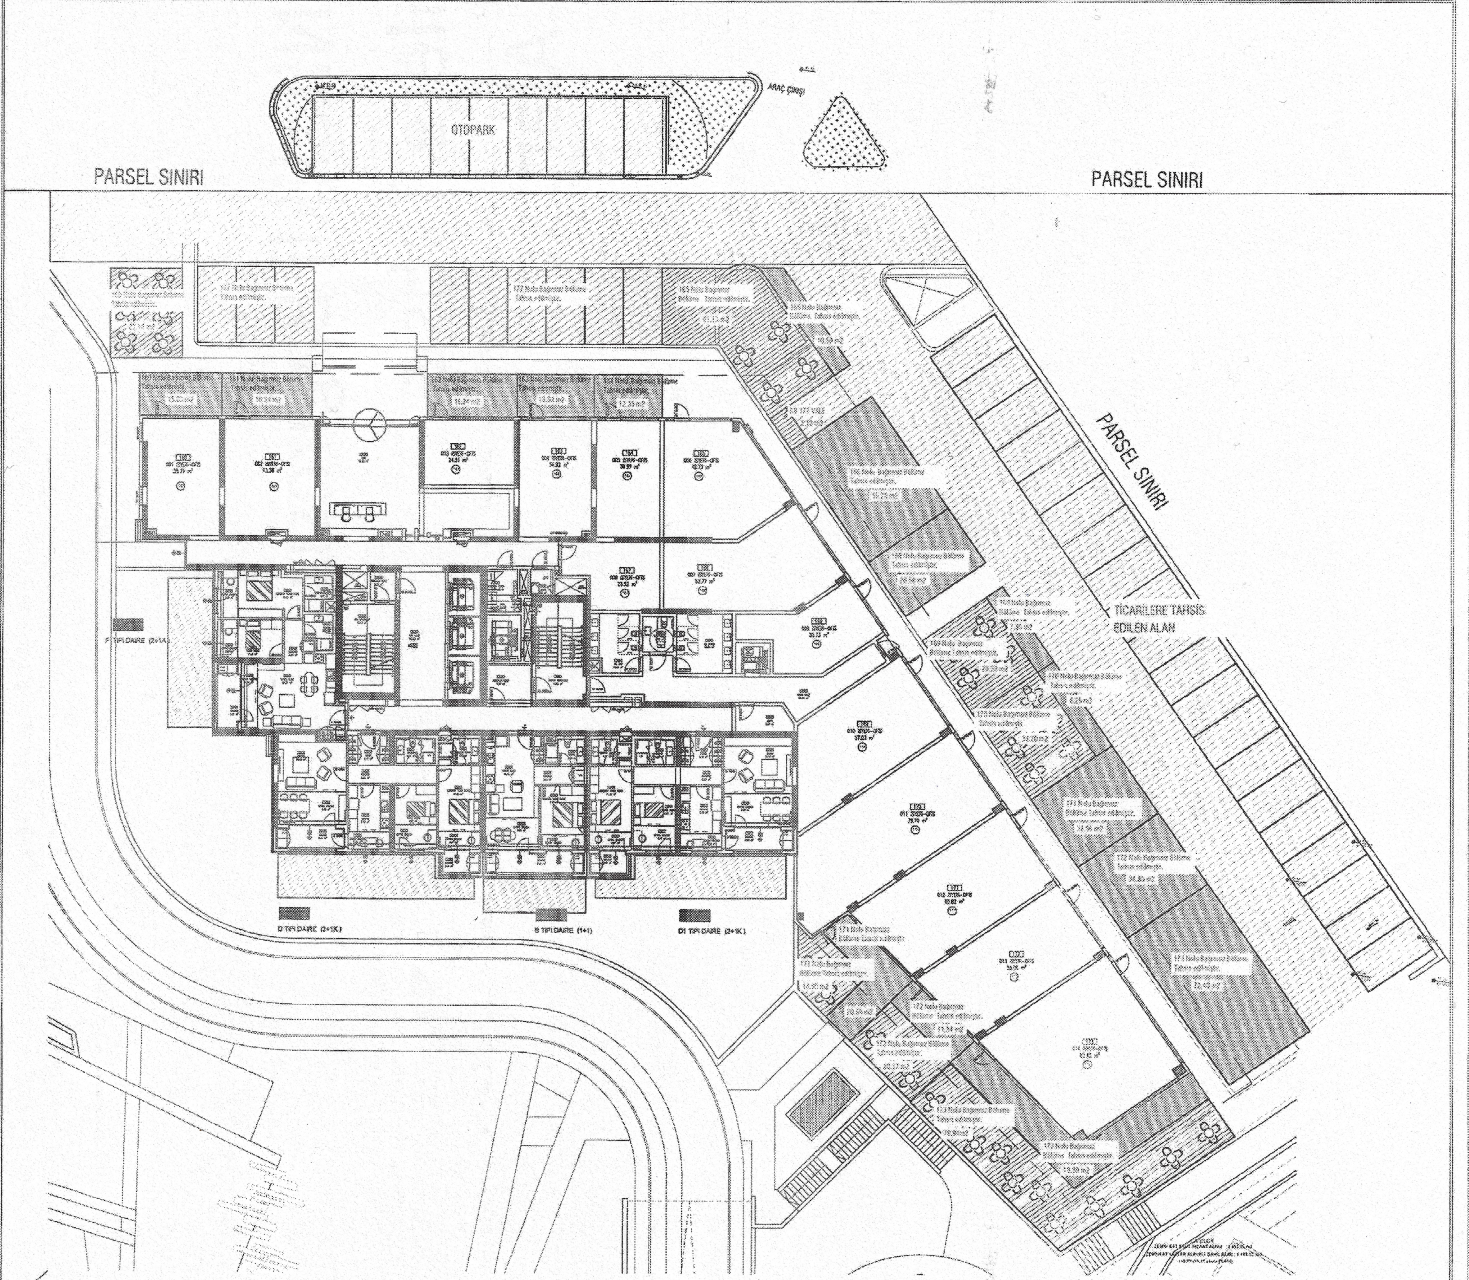


 
 
 
 

EK-1

Ticari Nitelikli Bağımsız  
Bölgümlere Tahsis  
Edilen Alanlar





**EK:1 Bağımsız Bölümlerin Kullanımına Tahsis Edilen Alanlar**

-  A Blok Zemin Kat Ticari Bağımsız Bölümlere Tahsis Edilen Alan
-  A Blok Zemin Kat Ticari Bağımsız Bölümlere Tahsis Edilen Otopark Alanları
-  A Blok Zemin Kat 177 Nolu Ticari Bağımsız Bölümlere Tahsis edilen Otopark Alanları
-  A Blok Zemin Kat 160,165,169,170,171,172,173 Nolu Bağımsız Bölümlere Tahsis Edilen Alanlar
-  A Blok Zemin Kat 160,161,162,163,164,165,166,168,169,170,171,172,173 Nolu Bağımsız Bölümlere Tahsis Edilen Alanlar

*Handwritten signature or initials.*