



## EK-7

- ❖ Blok Yapının Kullanımına Tahsis Edilen Alanlar
- ❖ Toplu Yapının Kullanımına Tahsis Edilen Alanlar
- ❖ Toplu Yapının Kullanımına Tahsis Edilen Sığınak Alanları
- ❖ Ticari Yapının Kullanımına Tahsis Edilen Alanlar

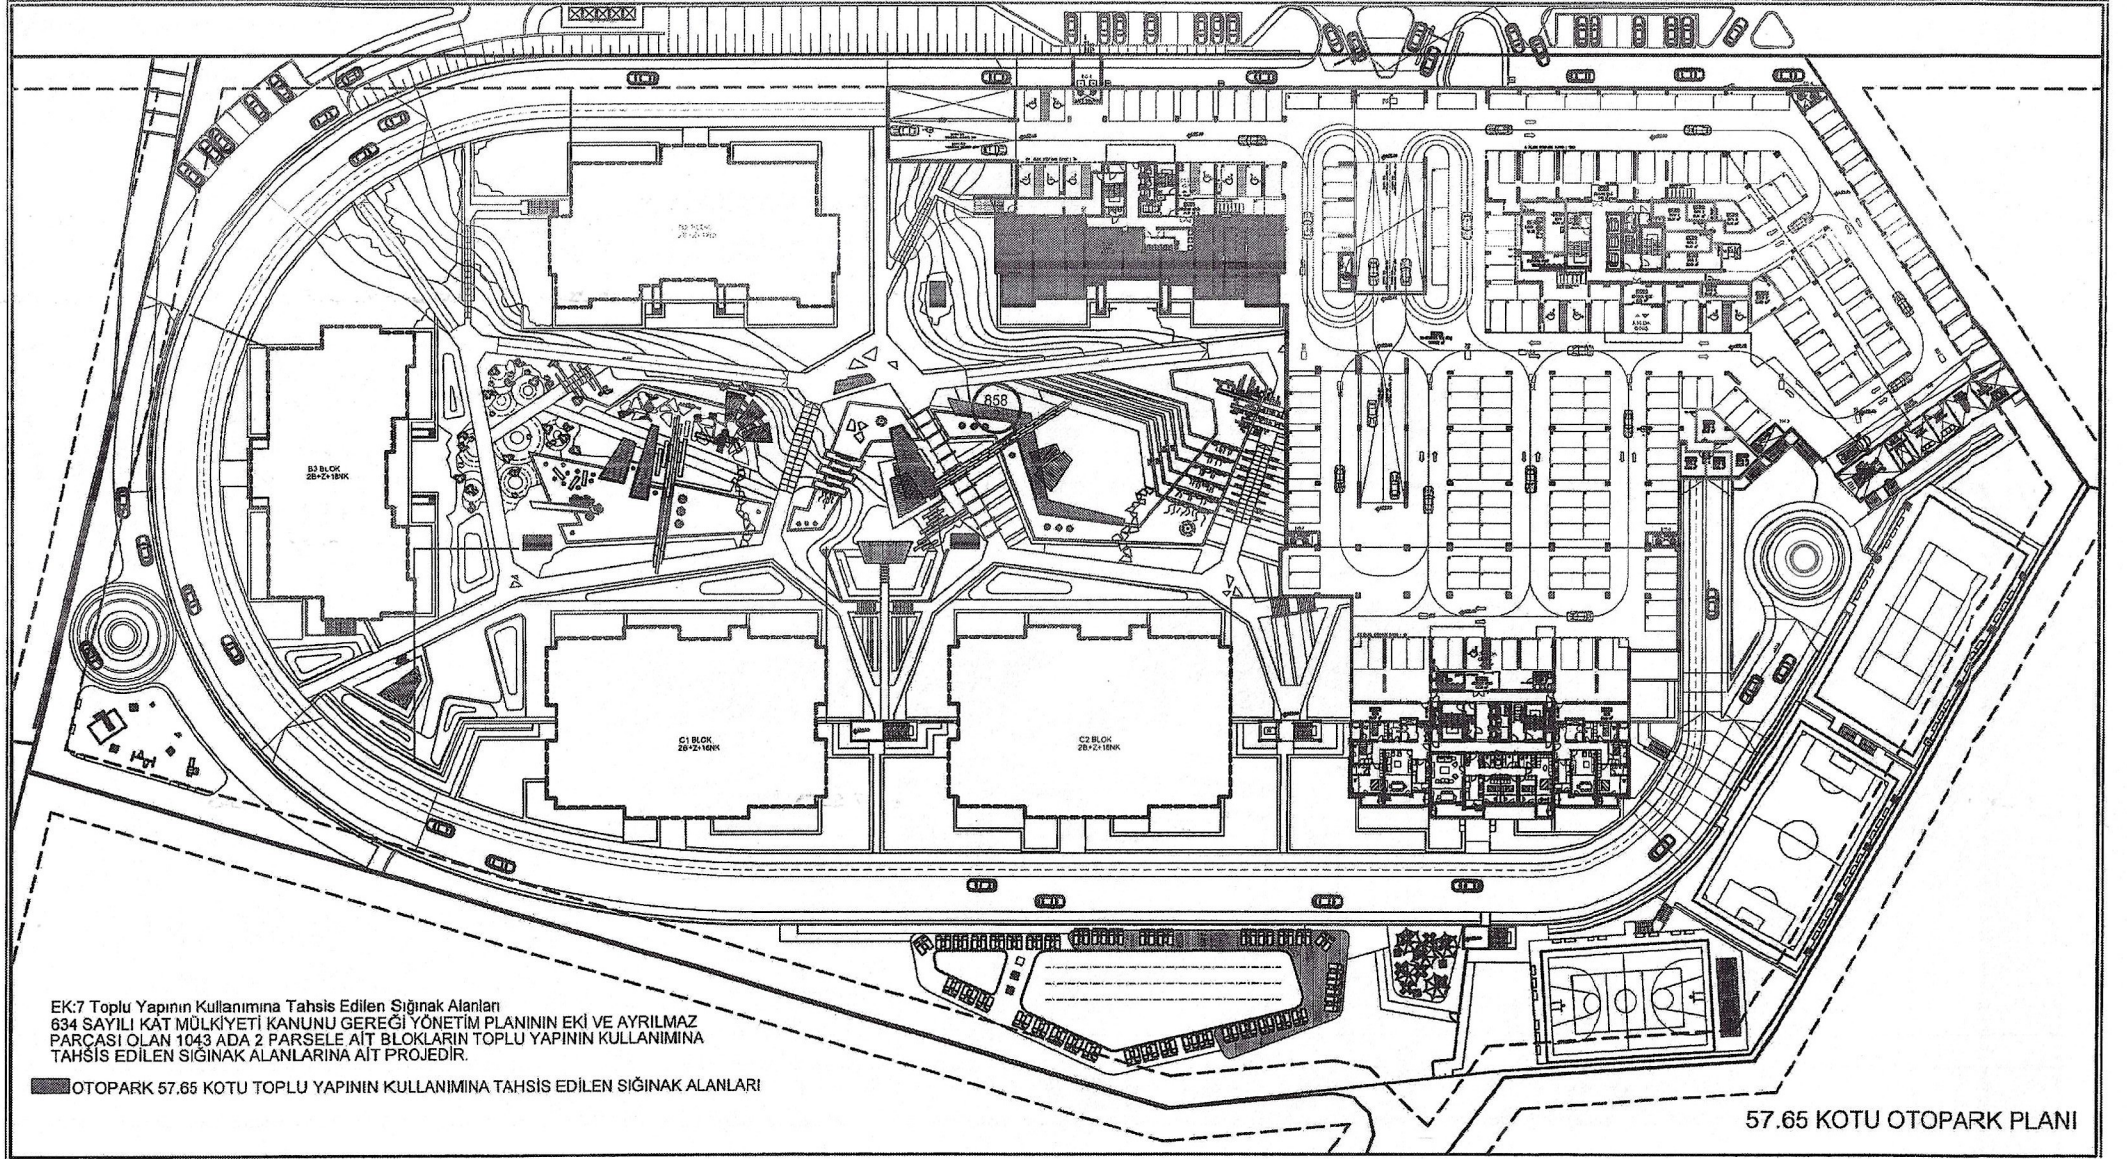


44

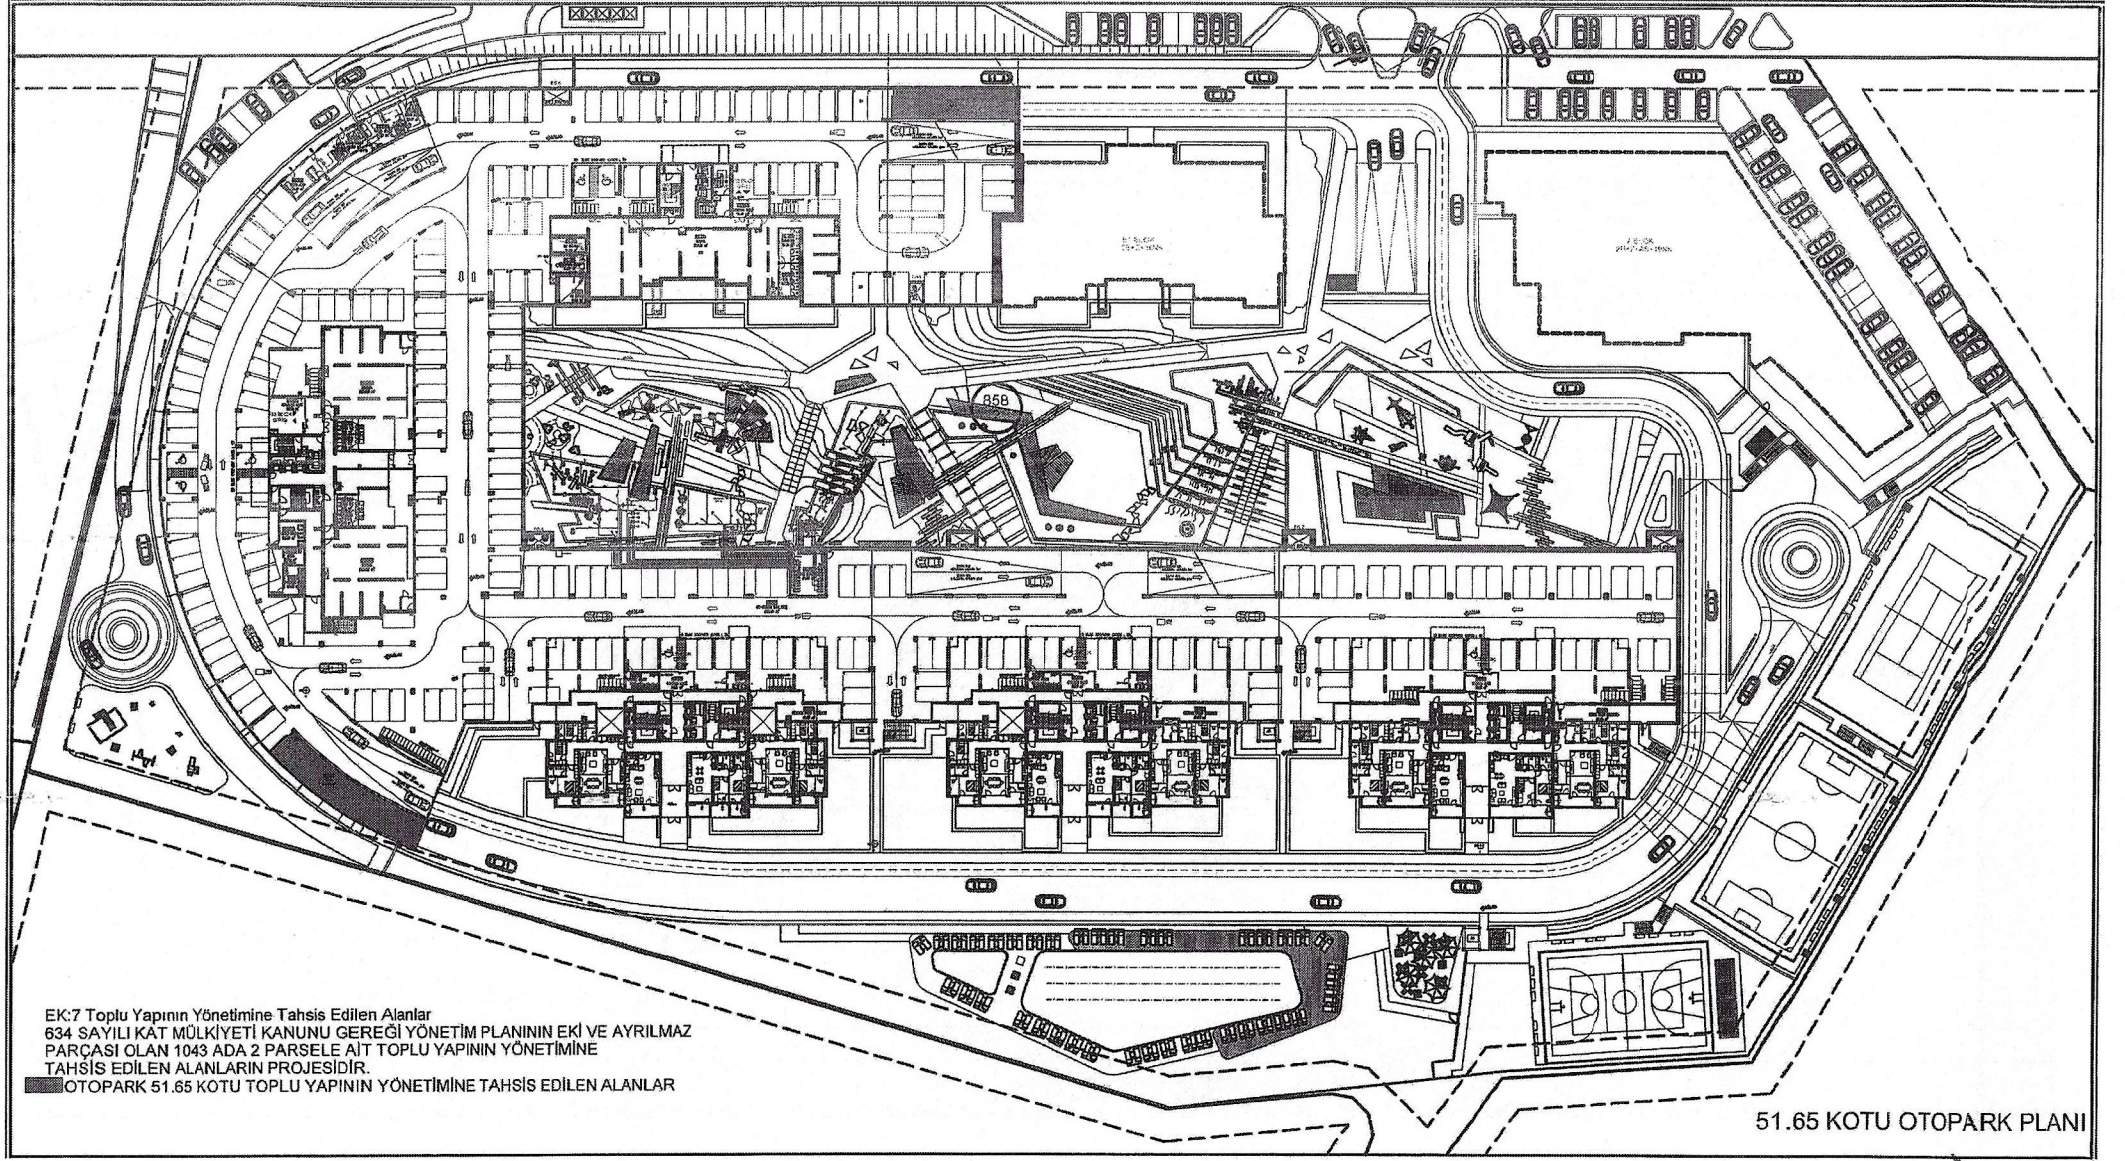



EK:7 Toplu Yapının Yönetimine Tahsis Edilen Alanlar  
634 SAYILI KAT MÜLKİYETİ KANUNU GEREĞİ YÖNETİM PLANININ EKİ VE AYRILMAZ  
PARÇASI OLAN 1043 ADA 2 PARSELE AIT TOPLU YAPININ YÖNETİMİNE  
TAHSİS EDİLEN ALANLARIN PROJESİDİR.  
OTOPARK 51.65 KOTU TOPLU YAPININ YÖNETİMİNE TAHSİS EDİLEN ALANLAR


51.65 KOTU OTOPARK PLANI


*Handwritten signature or initials*

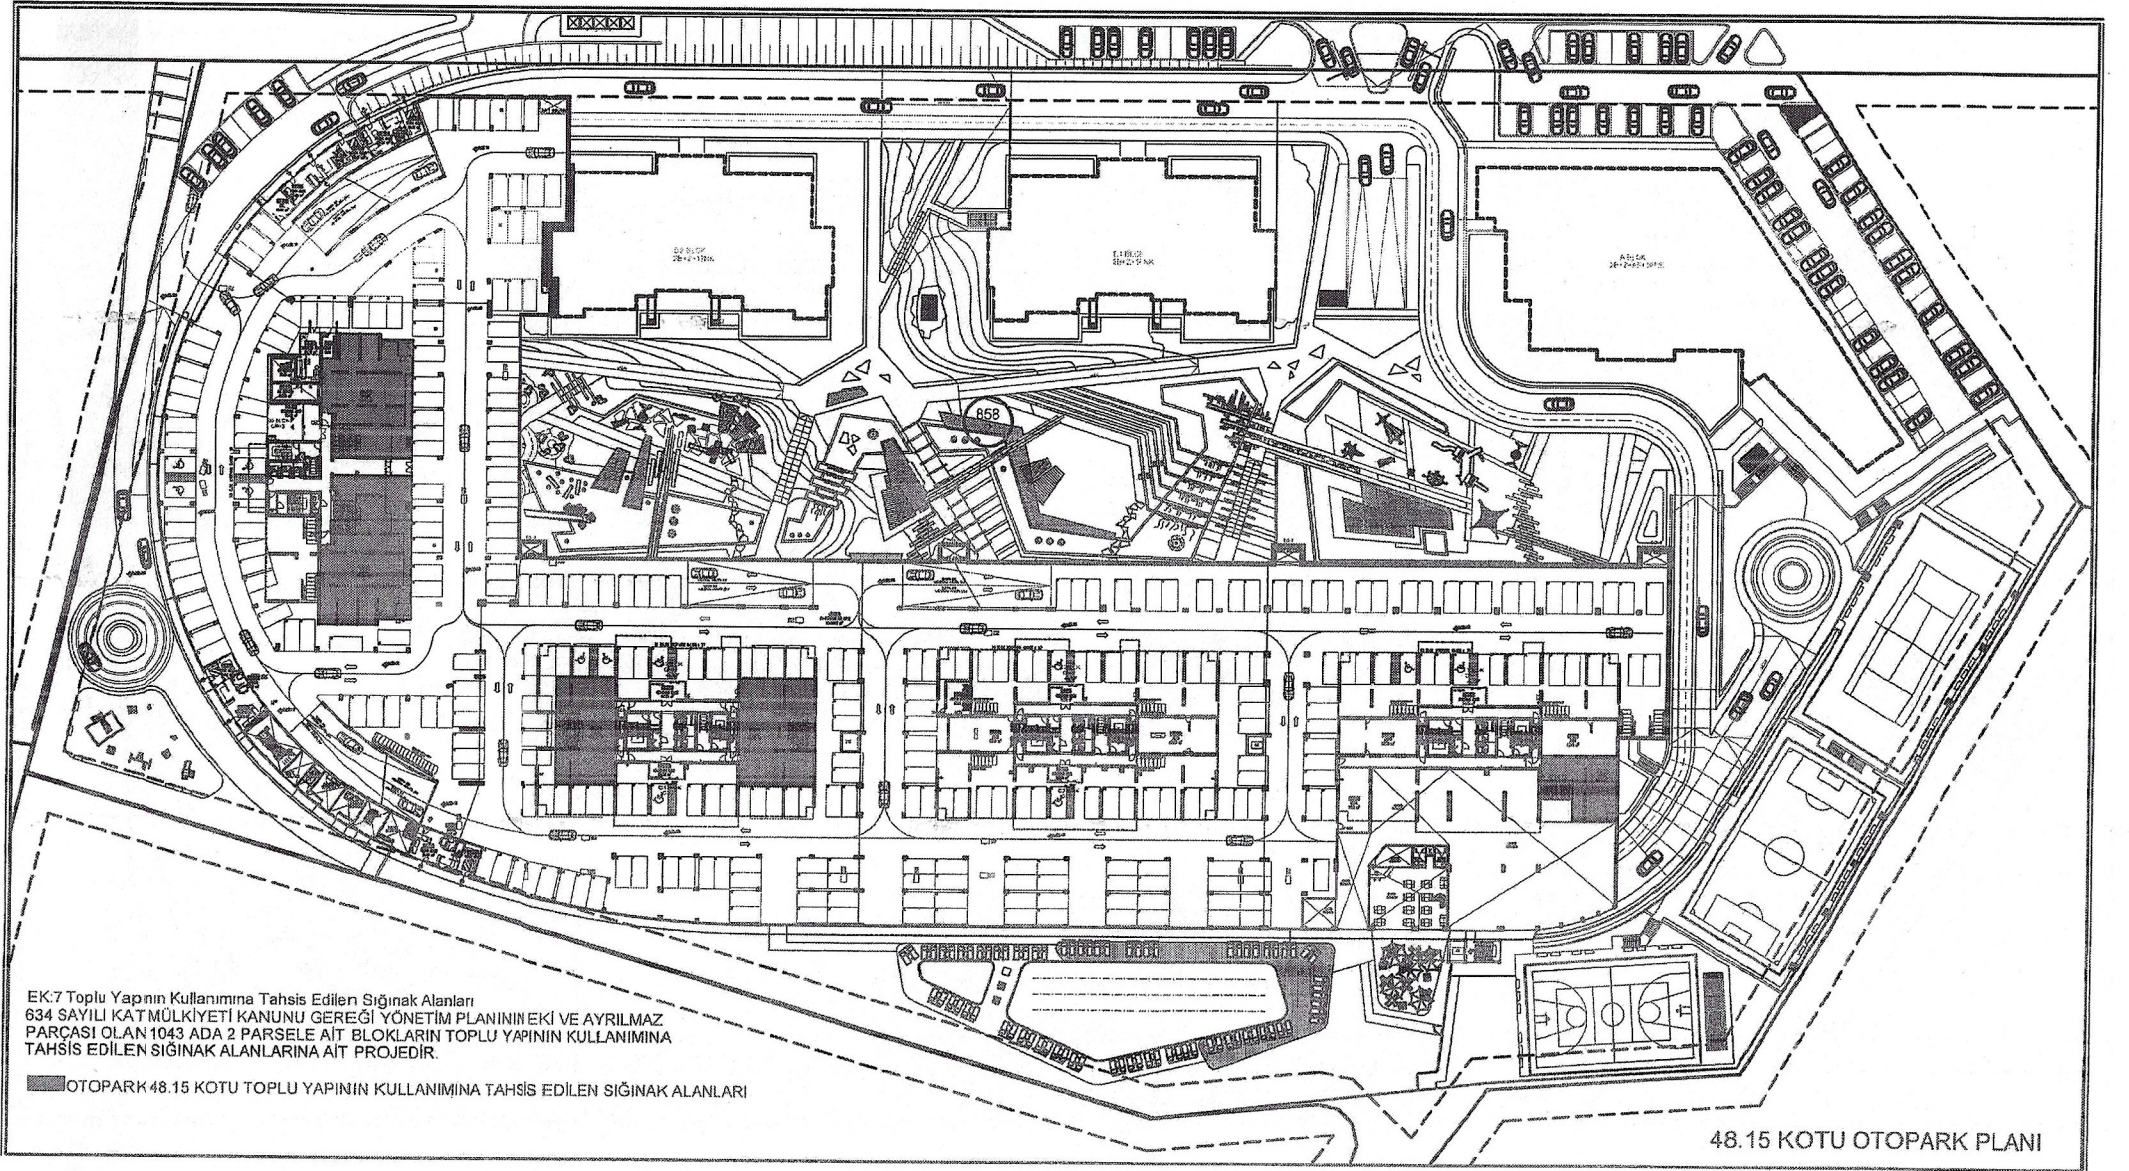

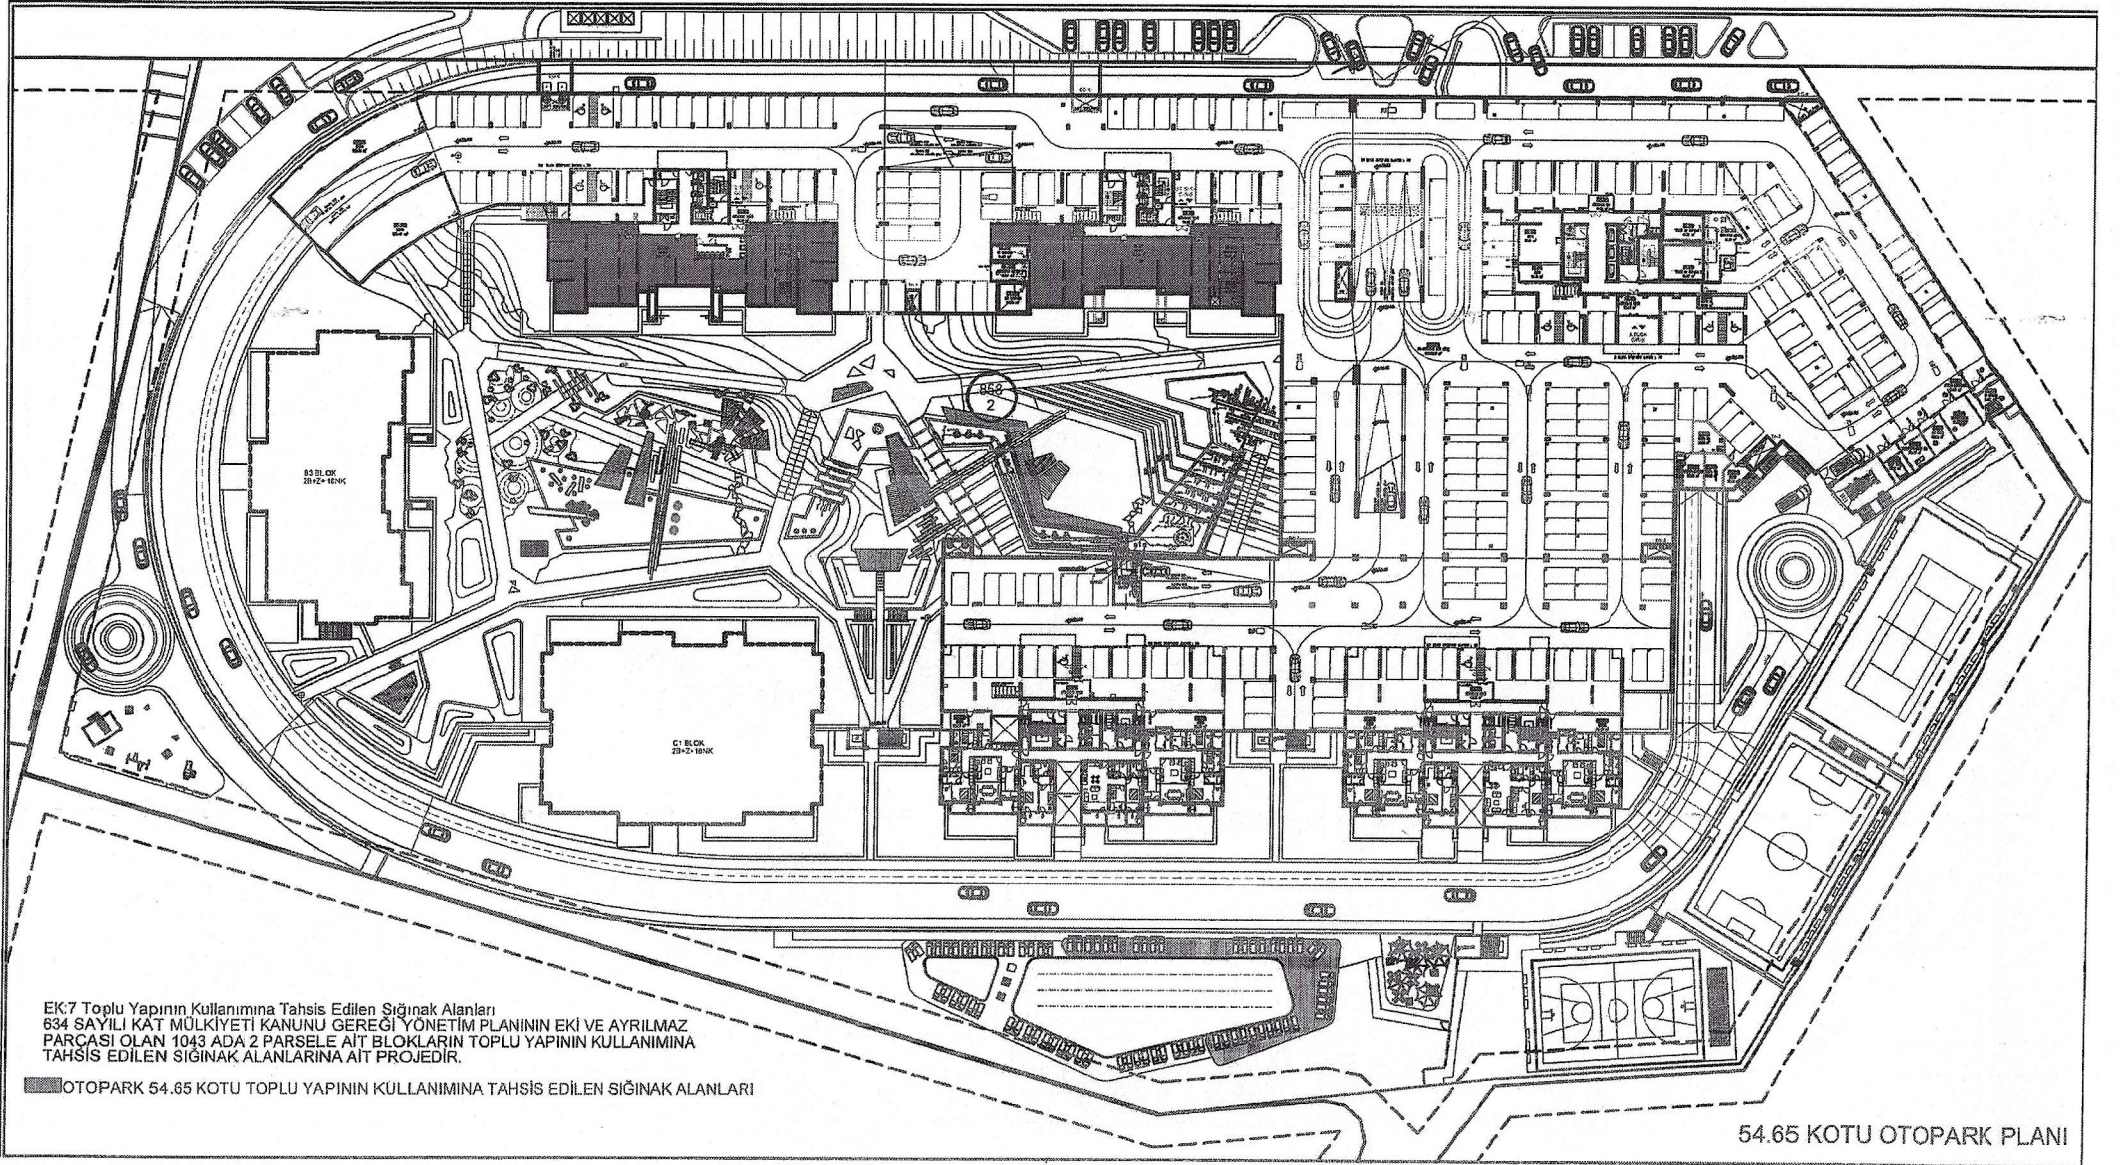

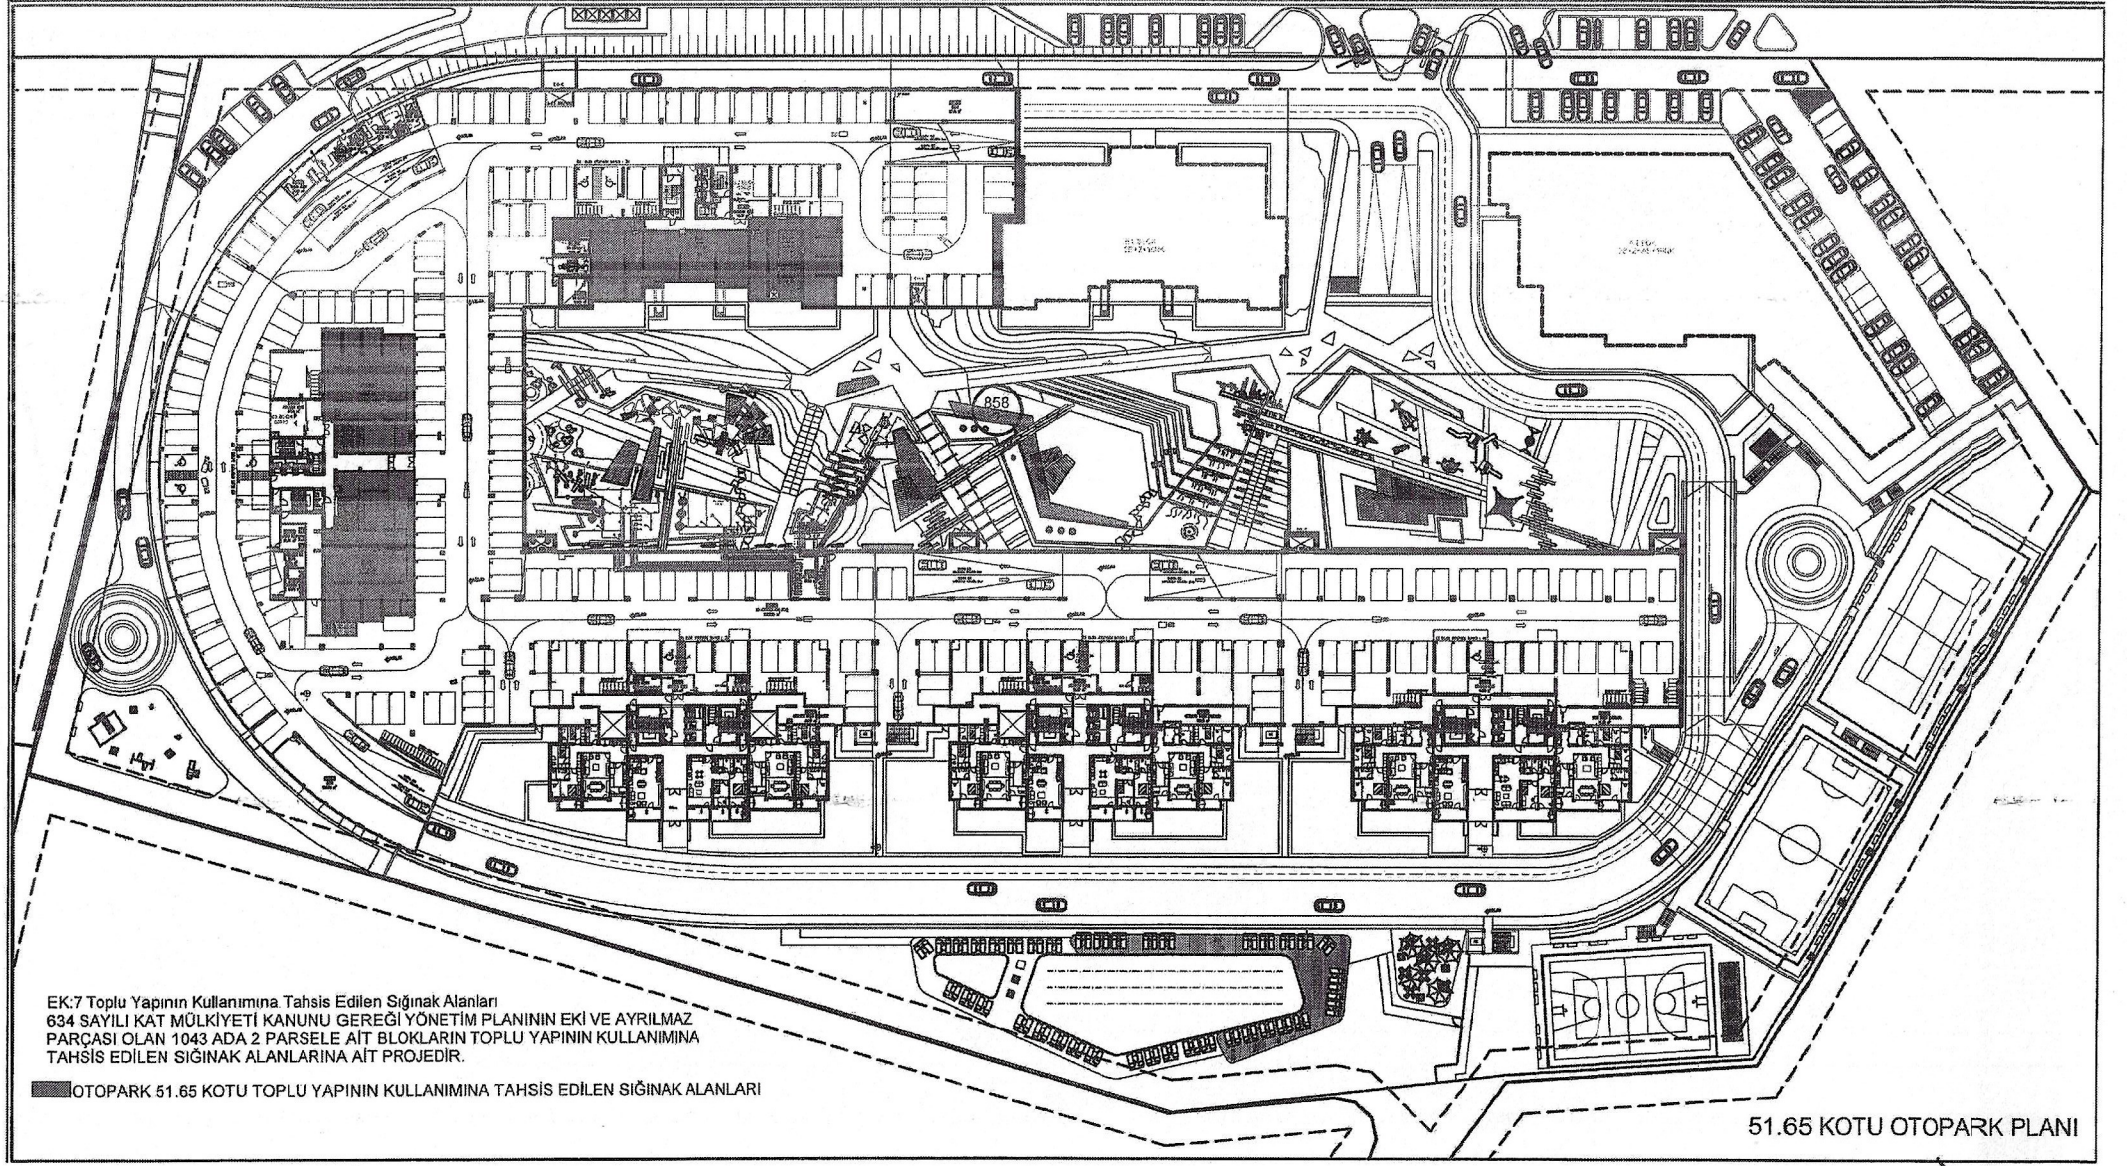

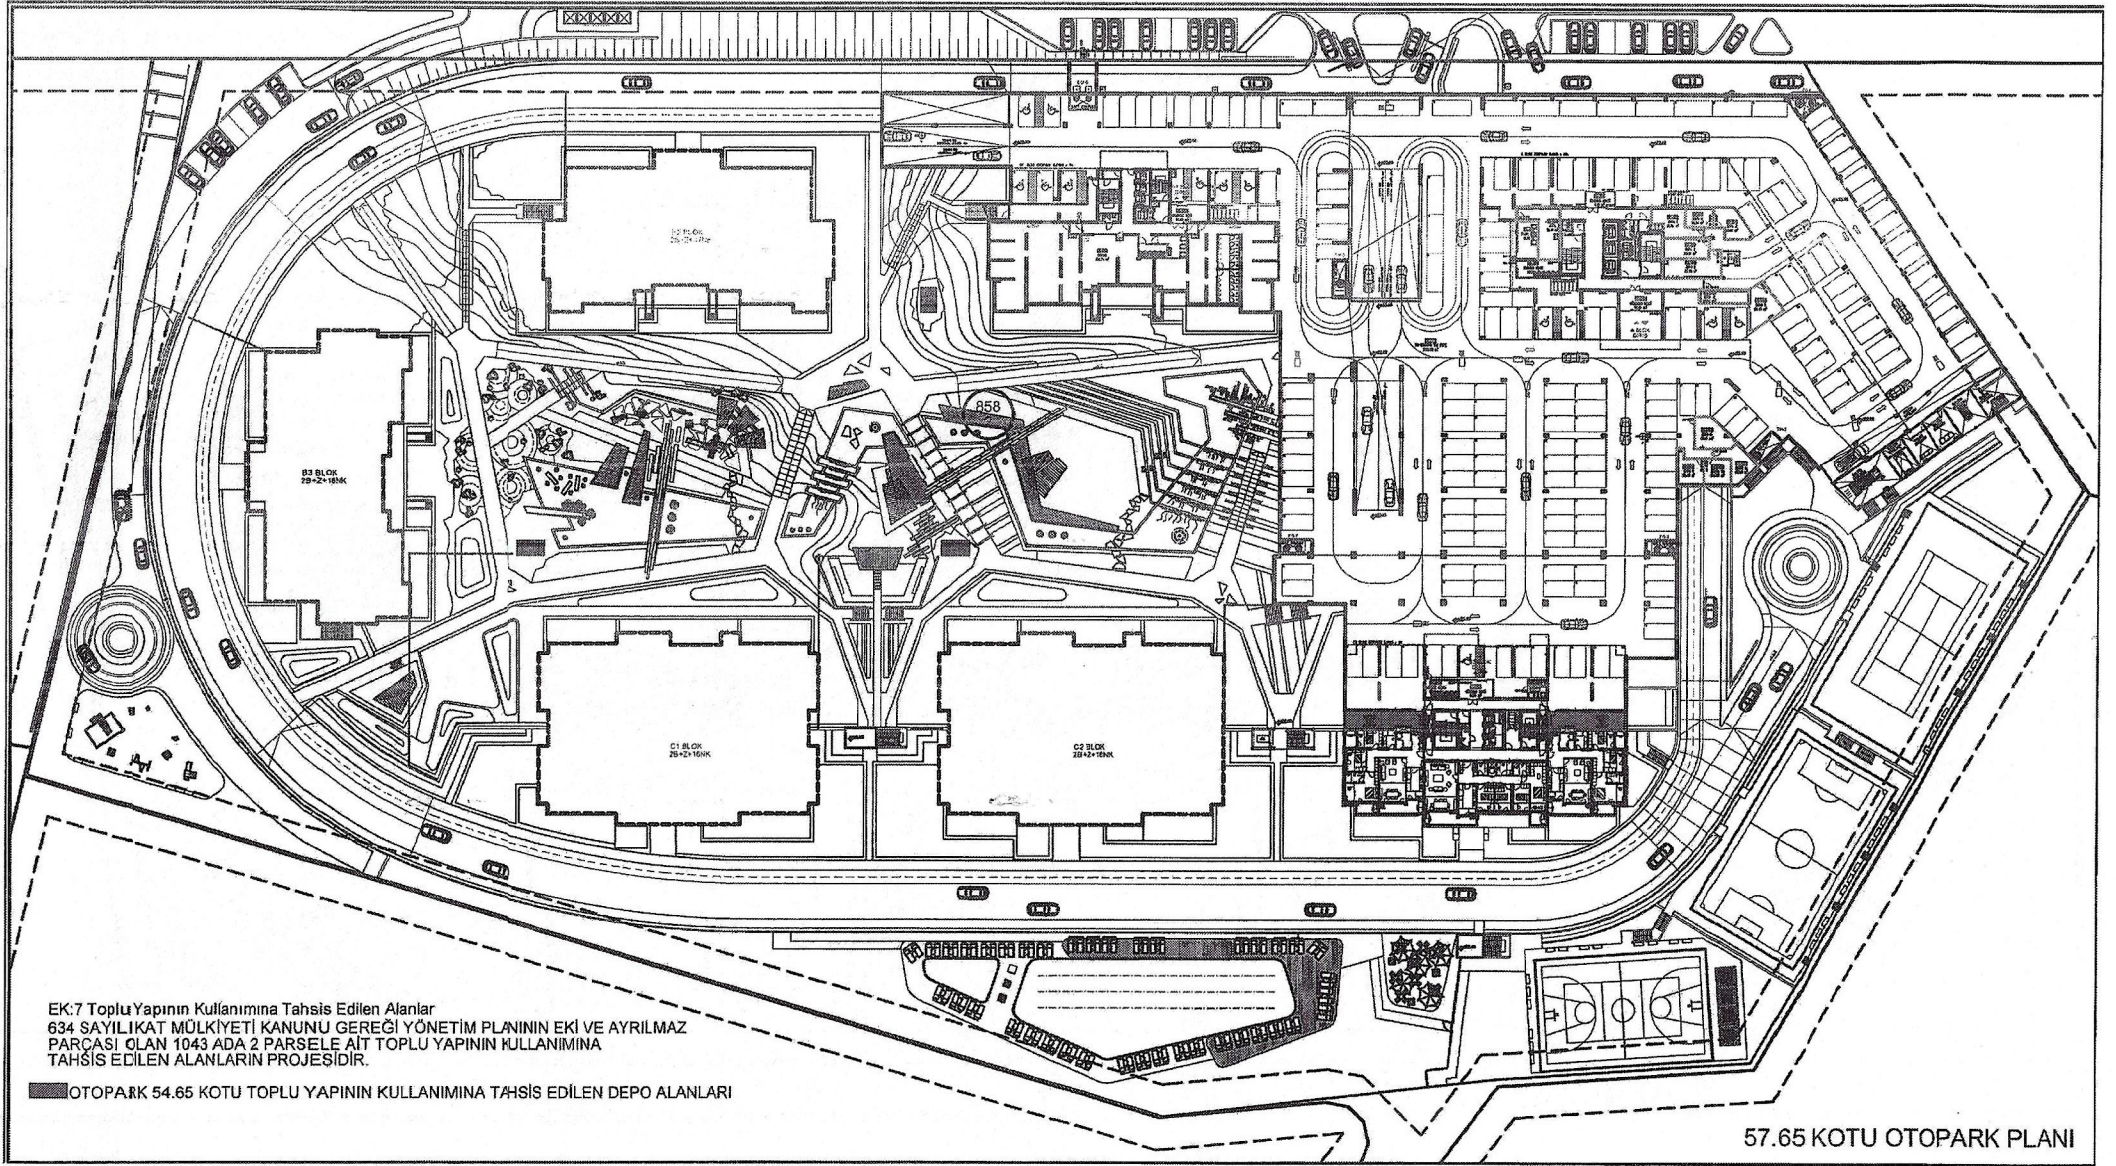

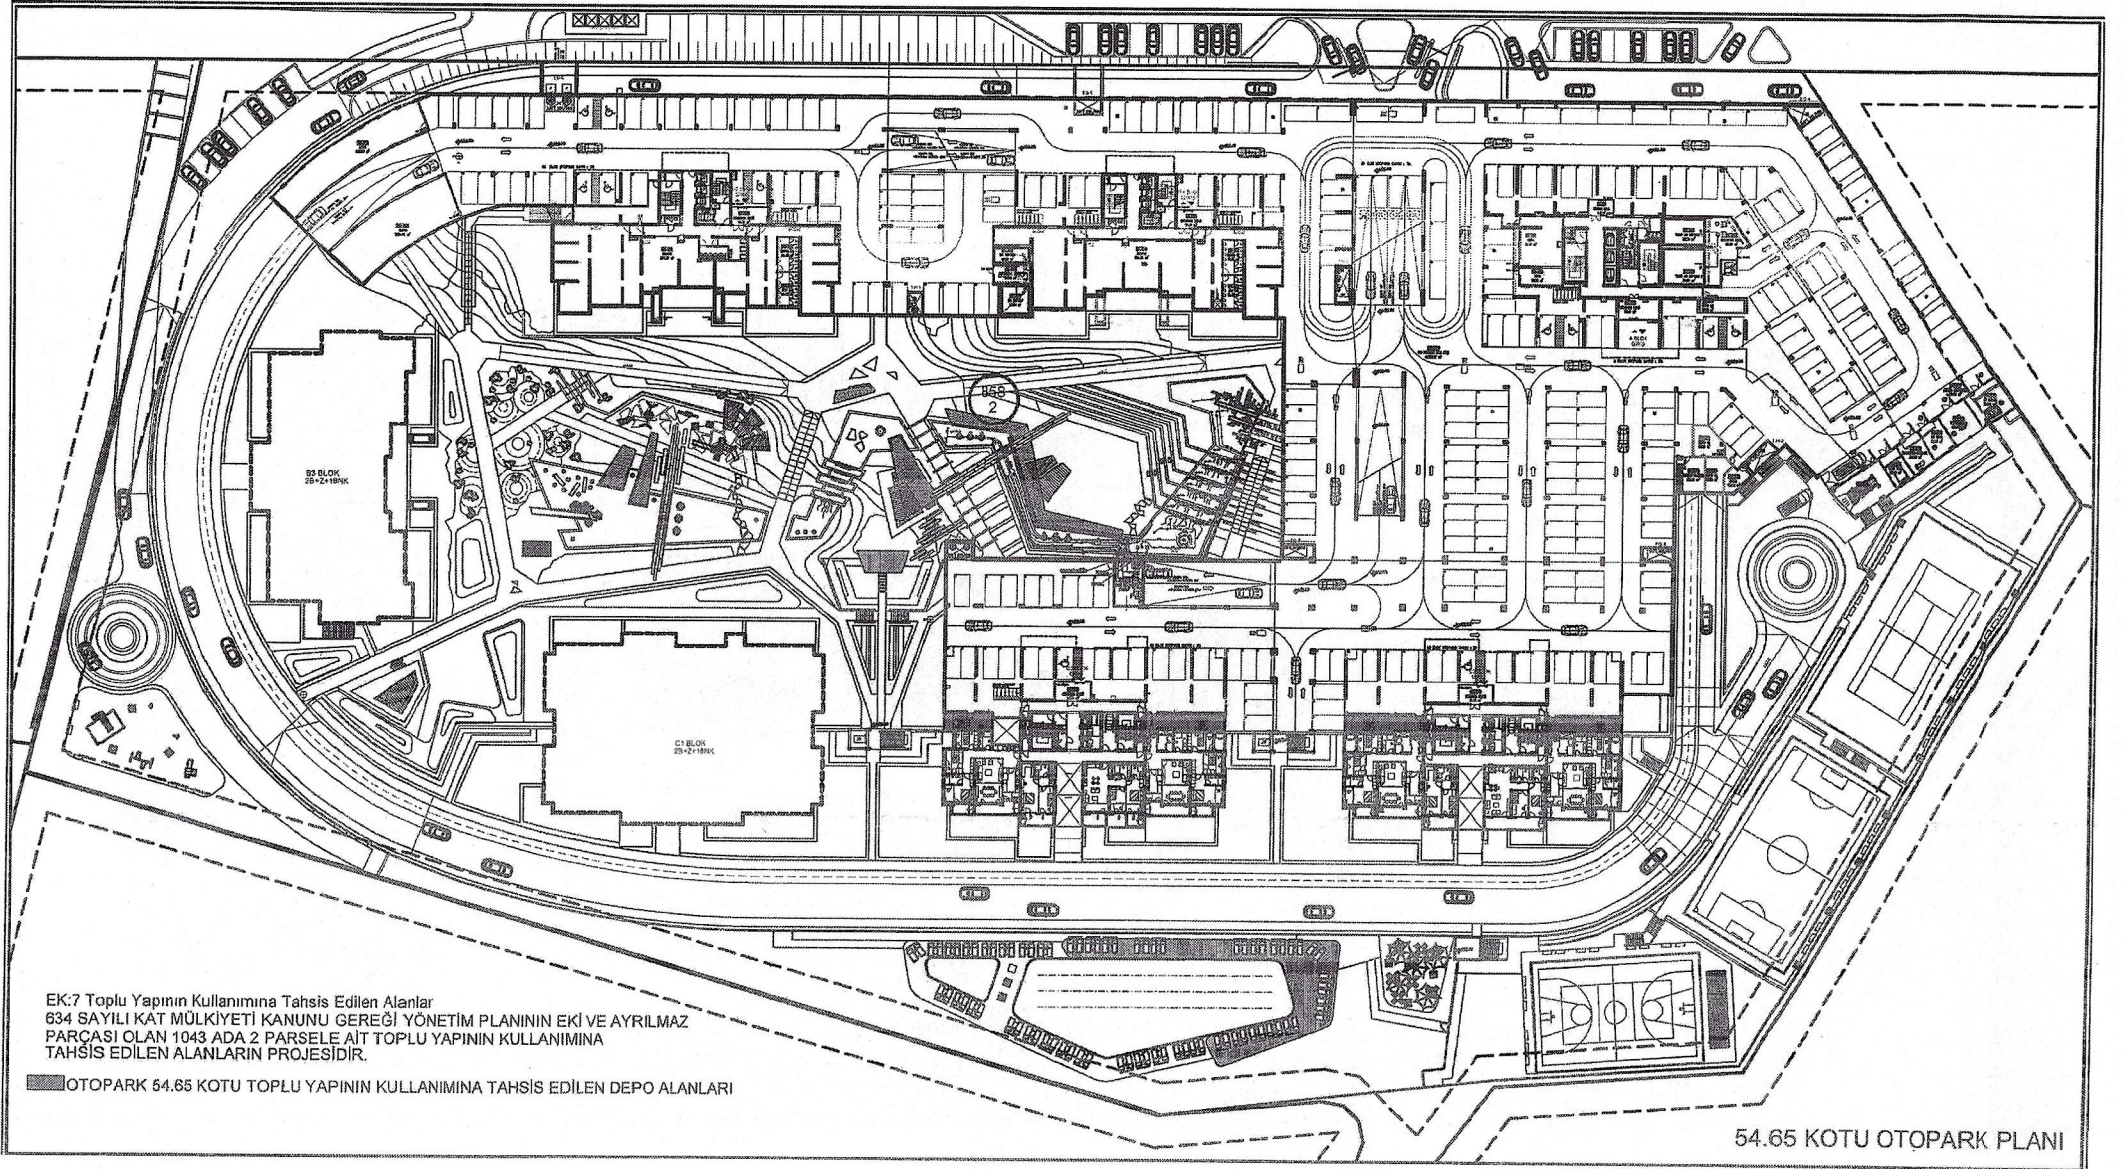


EK:7 Toplu Yapının Kullanımına Tahsis Edilen Alanlar  
634 SAYILI KAT MÜLKİYETİ KANUNU GEREĞİ YÖNETİM PLANININ EKİ VE AYRILMAZ  
PARÇASI OLAN 1043 ADA 2 PARSELE AİT TOPLU YAPININ KULLANIMINA  
TAHSİS EDİLEN ALANLARIN PROJESİDİR.

OTOPARK 54.65 KOTU TOPLU YAPININ KULLANIMINA TAHSİS EDİLEN DEPO ALANLARI

54.65 KOTU OTOPARK PLANI



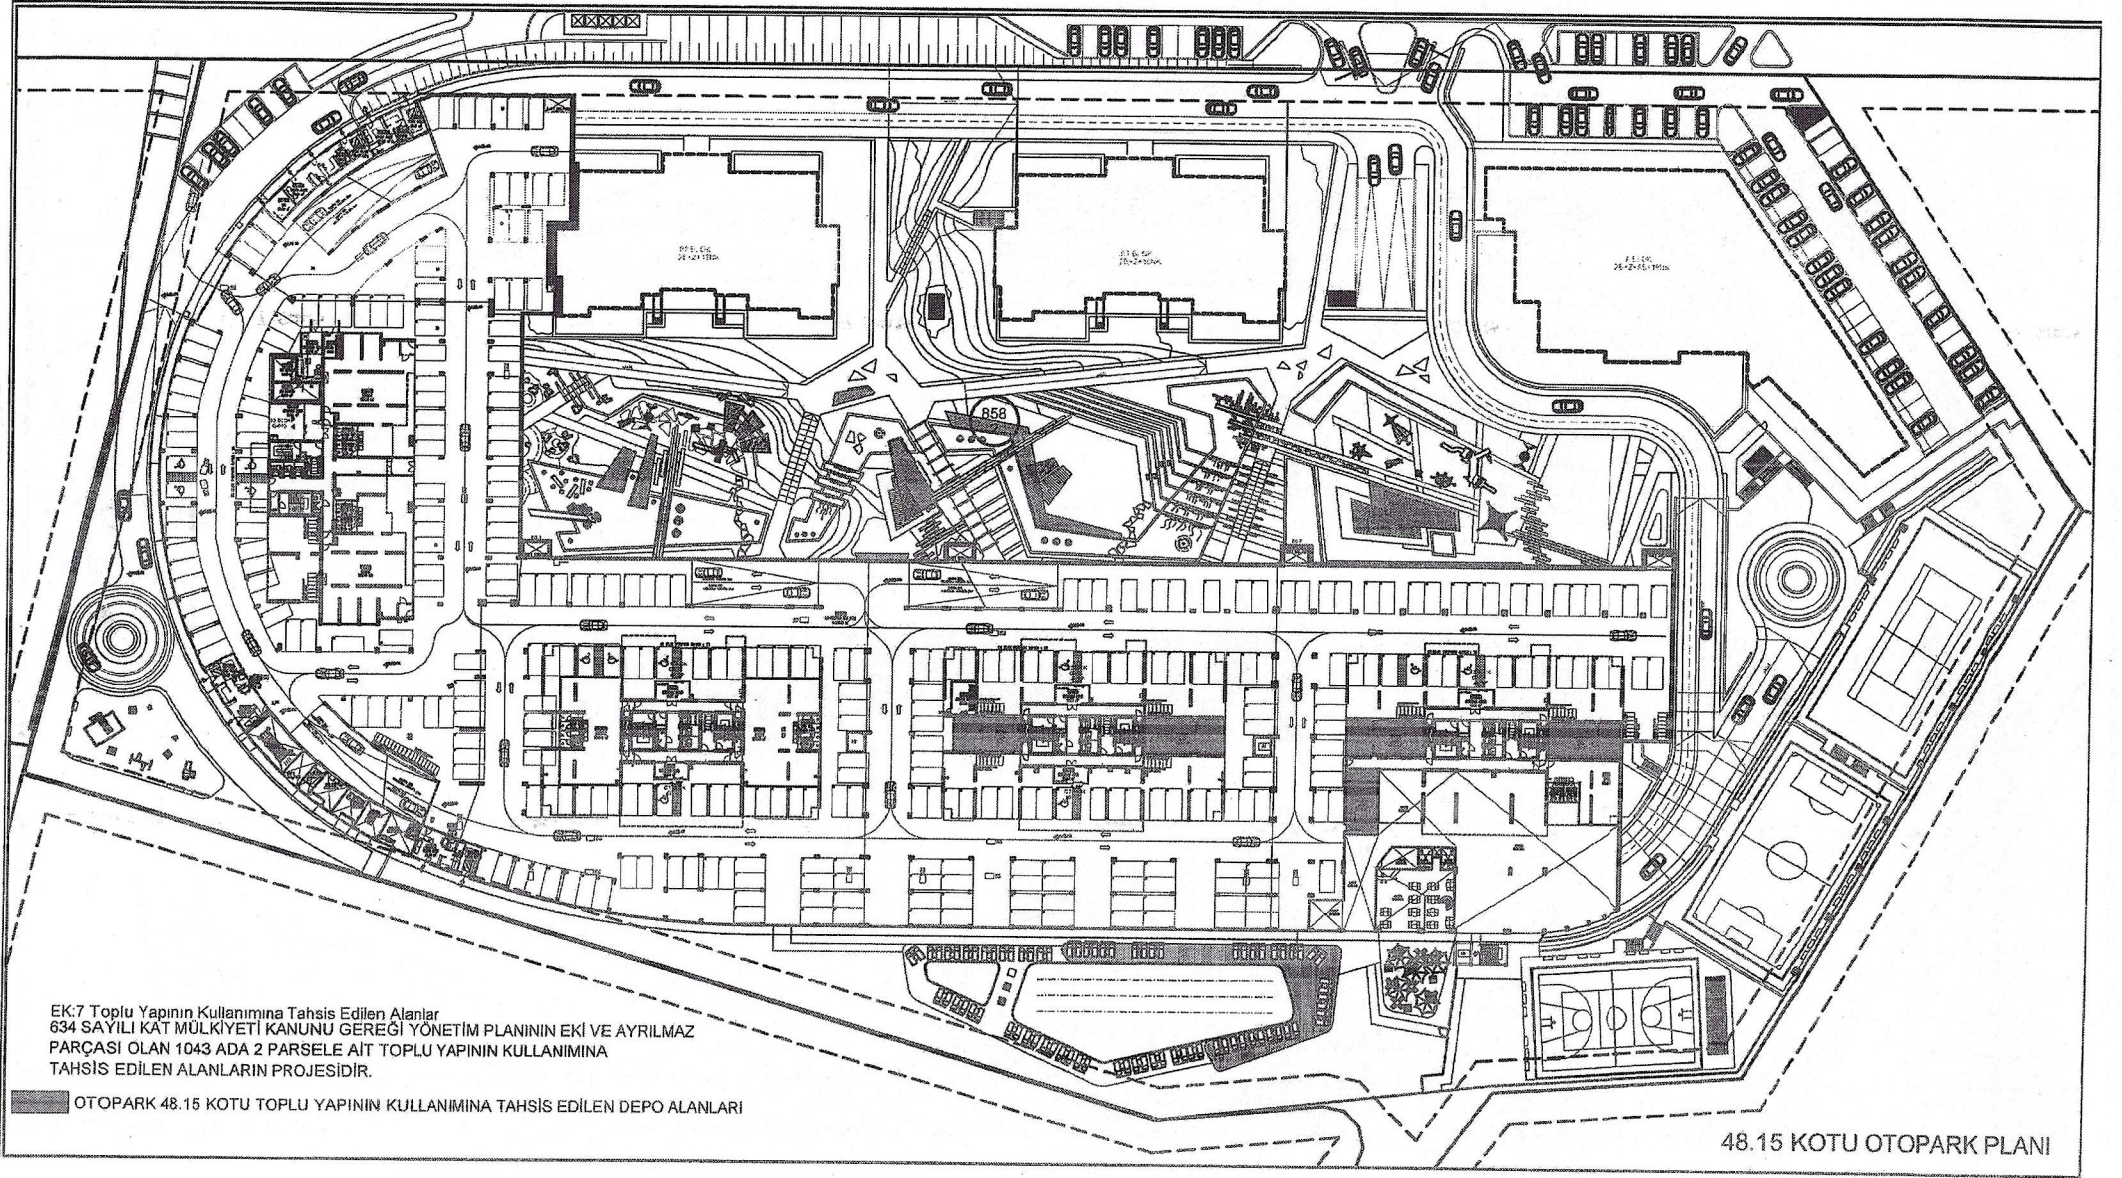

EK:7 Toplu Yapının Kullanımına Tahsis Edilen Alanlar  
634 SAYILI KAT MÜLKİYETİ KANUNU GEREĞİ YÖNETİM PLANININ EKİ VE AYRILMAZ  
PARÇASI OLAN 1043 ADA 2 PARSELE AİT TOPLU YAPININ KULLANIMINA  
TAHSİS EDİLEN ALANLARIN PROJESİDİR.

OTOPARK 48.15 KOTU TOPLU YAPININ KULLANIMINA TAHSİS EDİLEN DEPO ALANLARI

48.15 KOTU OTOPARK PLANI

Handwritten signature or initials.